


KEPICE UL NIEPODLEGKOŚCI - BUDYNEK USŁUGOWY - RZUT PARTERU

RZUT PRZYZIEMIA
SKALA 1:50

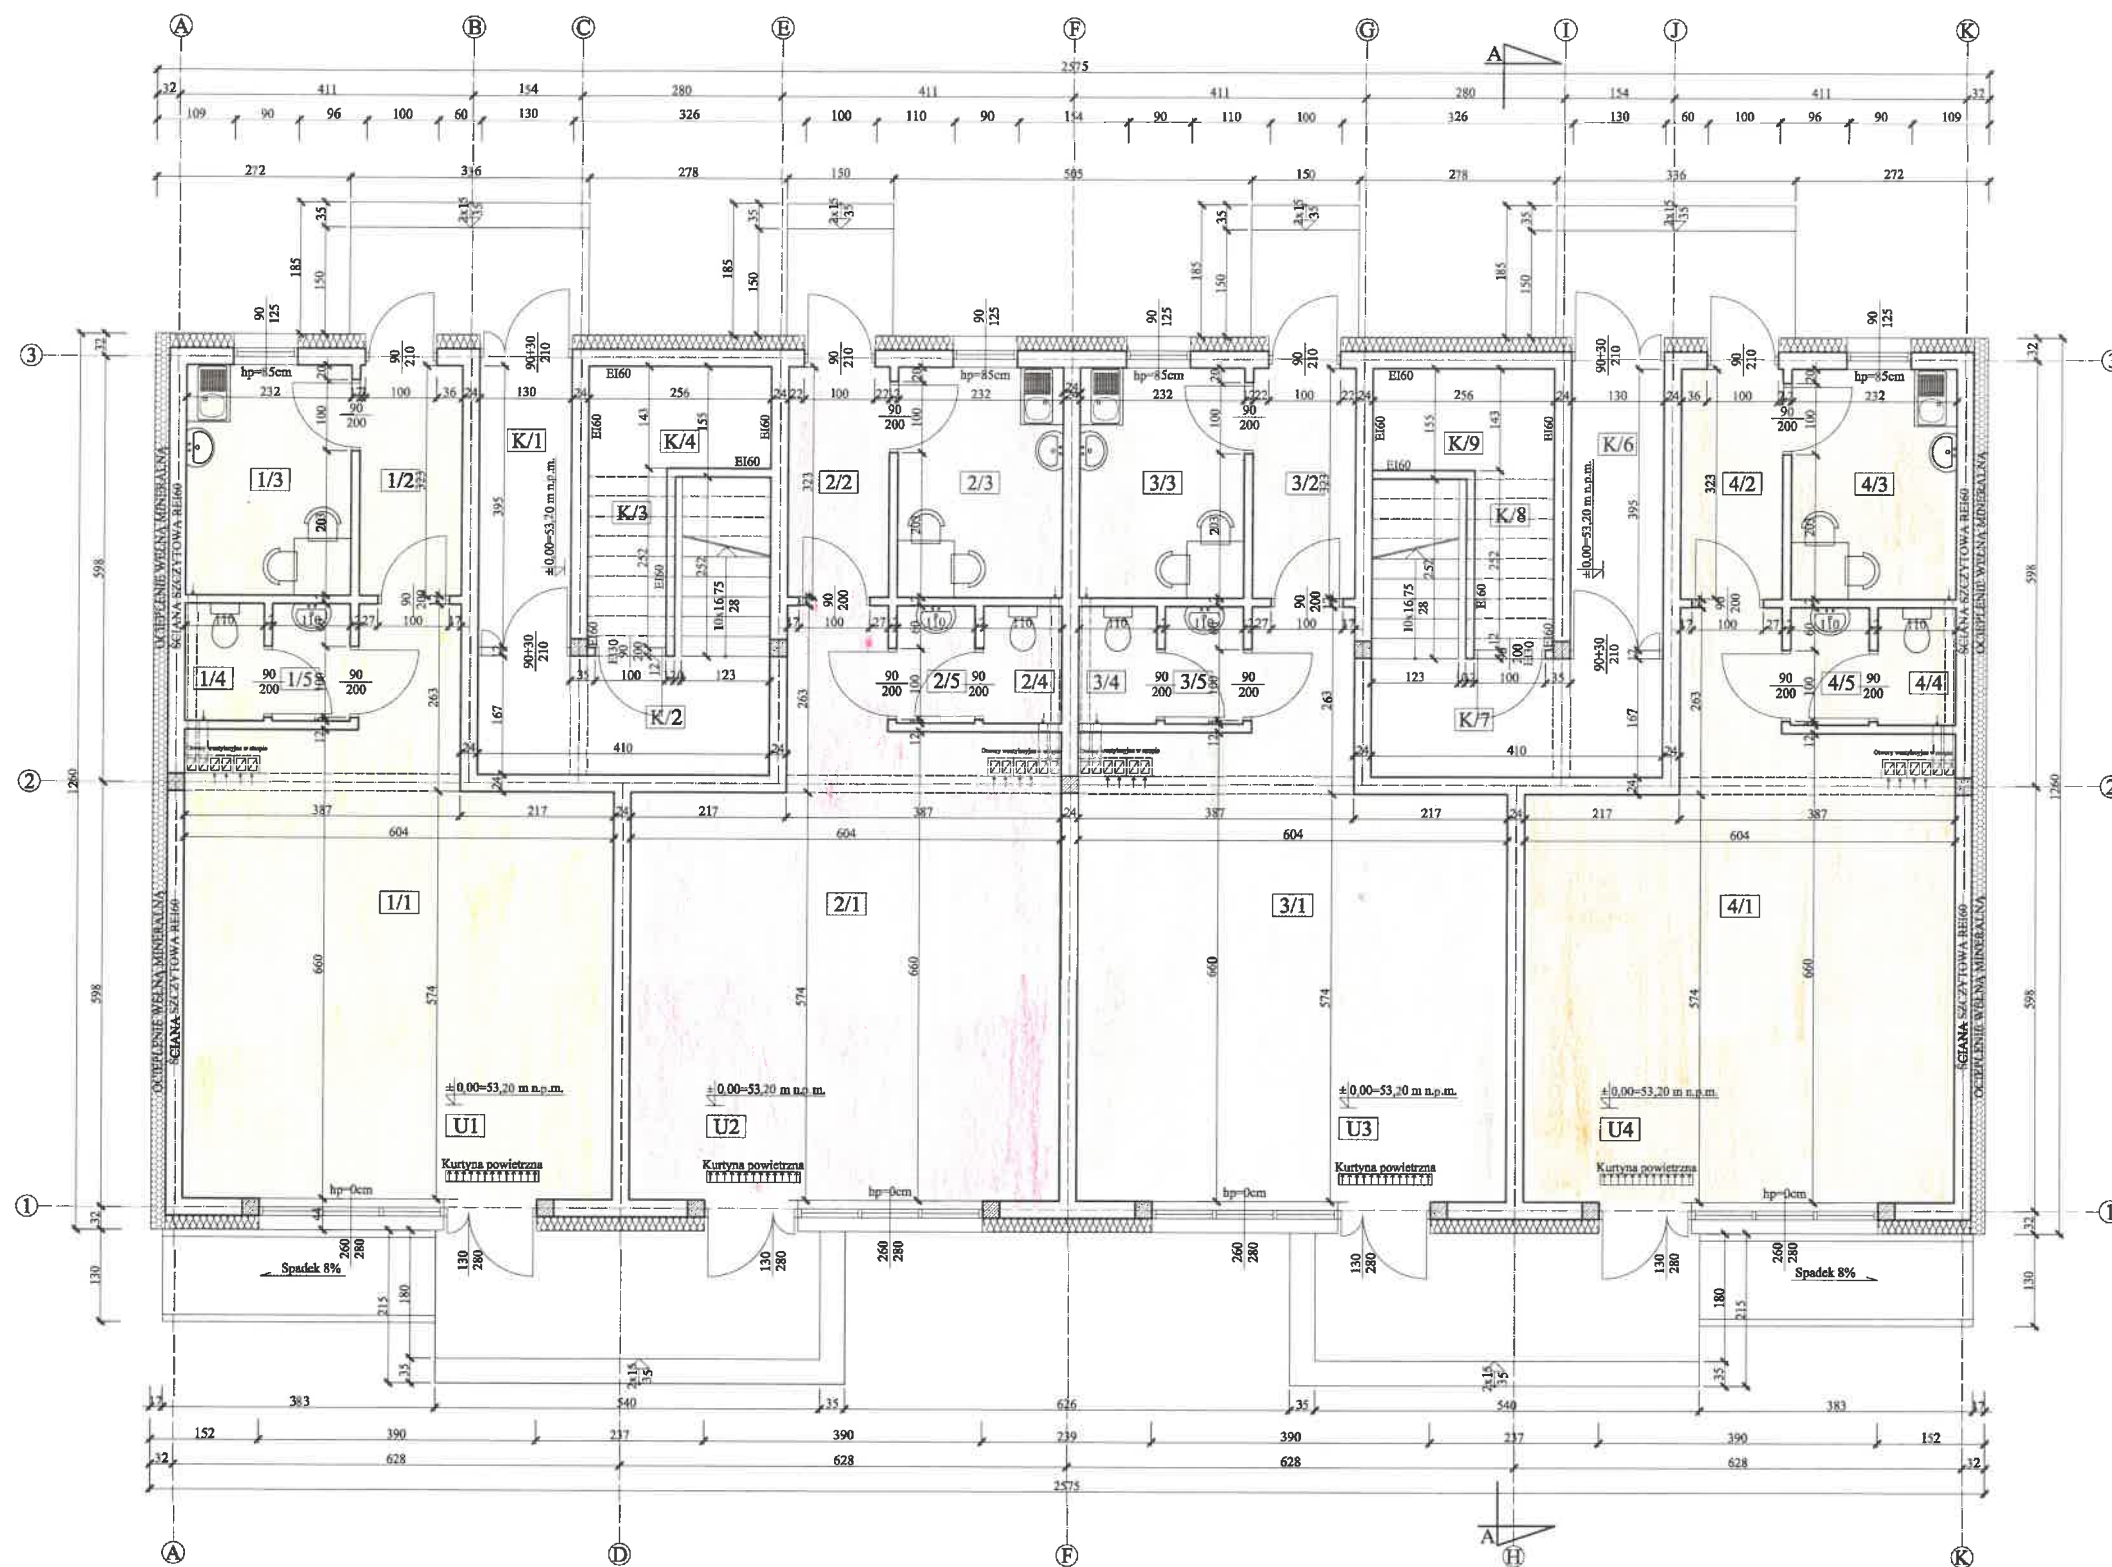

ZESTAWIENIE POWIERZCHNI			
Lp	Nazwa pomieszczenia	Posadzka	Powierzchnia wewnętrzna [m ²]
LOKAL USŁUGOWY U1			
1/1	Usługa	Gres	40.51
1/2	Komunikacja	Gres	4.62
1/3	Pomieszczenie socjalne	Gres	7.49
1/4	WC	Gres	1.82
1/5	Przedrównok WC	Gres	1.82
Łącznie:			56.26

LOKAL USŁUGOWY U2			
2/1	Usługa	Gres	40.51
2/2	Komunikacja	Gres	4.62
2/3	Pomieszczenie socjalne	Gres	7.49
2/4	WC	Gres	1.82
2/5	Przedrównok WC	Gres	1.82
Łącznie:			56.26

LOKAL USŁUGOWY U3			
3/1	Usługa	Gres	40.51
3/2	Komunikacja	Gres	4.62
3/3	Pomieszczenie socjalne	Gres	7.49
3/4	WC	Gres	1.82
3/5	Przedrównok WC	Gres	1.82
Łącznie:			56.26

LOKAL USŁUGOWY U4			
4/1	Usługa	Gres	40.51
4/2	Komunikacja	Gres	4.62
4/3	Pomieszczenie socjalne	Gres	7.49
4/4	WC	Gres	1.82
4/5	Przedrównok WC	Gres	1.82
Łącznie:			56.26

KLATKA SCHODOWA NR 1			
K/1	Wiatrołap	Gres	5.14
K/2	Korytarz	Gres	6.85
K/3	Pomieszczenie techniczne	Gres	2.80
K/4	Komunikacja	Gres	7.32
Łącznie:			22.11

KLATKA SCHODOWA NR 2			
K/6	Wiatrołap	Gres	5.14
K/7	Korytarz	Gres	6.85
K/8	Pomieszczenie techniczne	Gres	2.80
K/9	Komunikacja	Gres	7.32
Łącznie:			22.11

Poziom posadzki parteru:
±0.00-53,20m n.p.m

MICHAŁ TYSZKA
PRACOWNIA PROJEKTOWA
KONSTRUKCJE BUDOWLANE
tel: 680-882-601 / www.tyszka.pl

Tytuł projektu: **RZUT PRZYZIEMIA**

Nazwa obiektu budowlanego: **BUDYNEK USŁUGOWO - MIESZKALNY BU 1**

Adres obiektu budowlanego: **Dz. nr ewidencyjny 197/2, obręb ewidencyjny Kepice 0001, Jednostka ewidencyjna miasto Kepice**

Inwestor: **GMINA KEPICE**
Ul. Niepodległości 6, 77-210 Kepice

Projektant: **mgr inż. Czesław Hurysowicz**
uprawnienia nr 5535/61
Specjalność: budowlany

Sprawdzający: **mgr inż. arch. Marek Rudziński**
uprawnienia nr 582/PDOKK/2013
Specjalność: architektoniczna

Data: **20.02.2017** SKALA: **1:50** BRANŻA: **ARCHITEKTURA** NR RYS: **A2** NR STRONY: **...**